




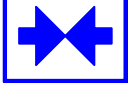







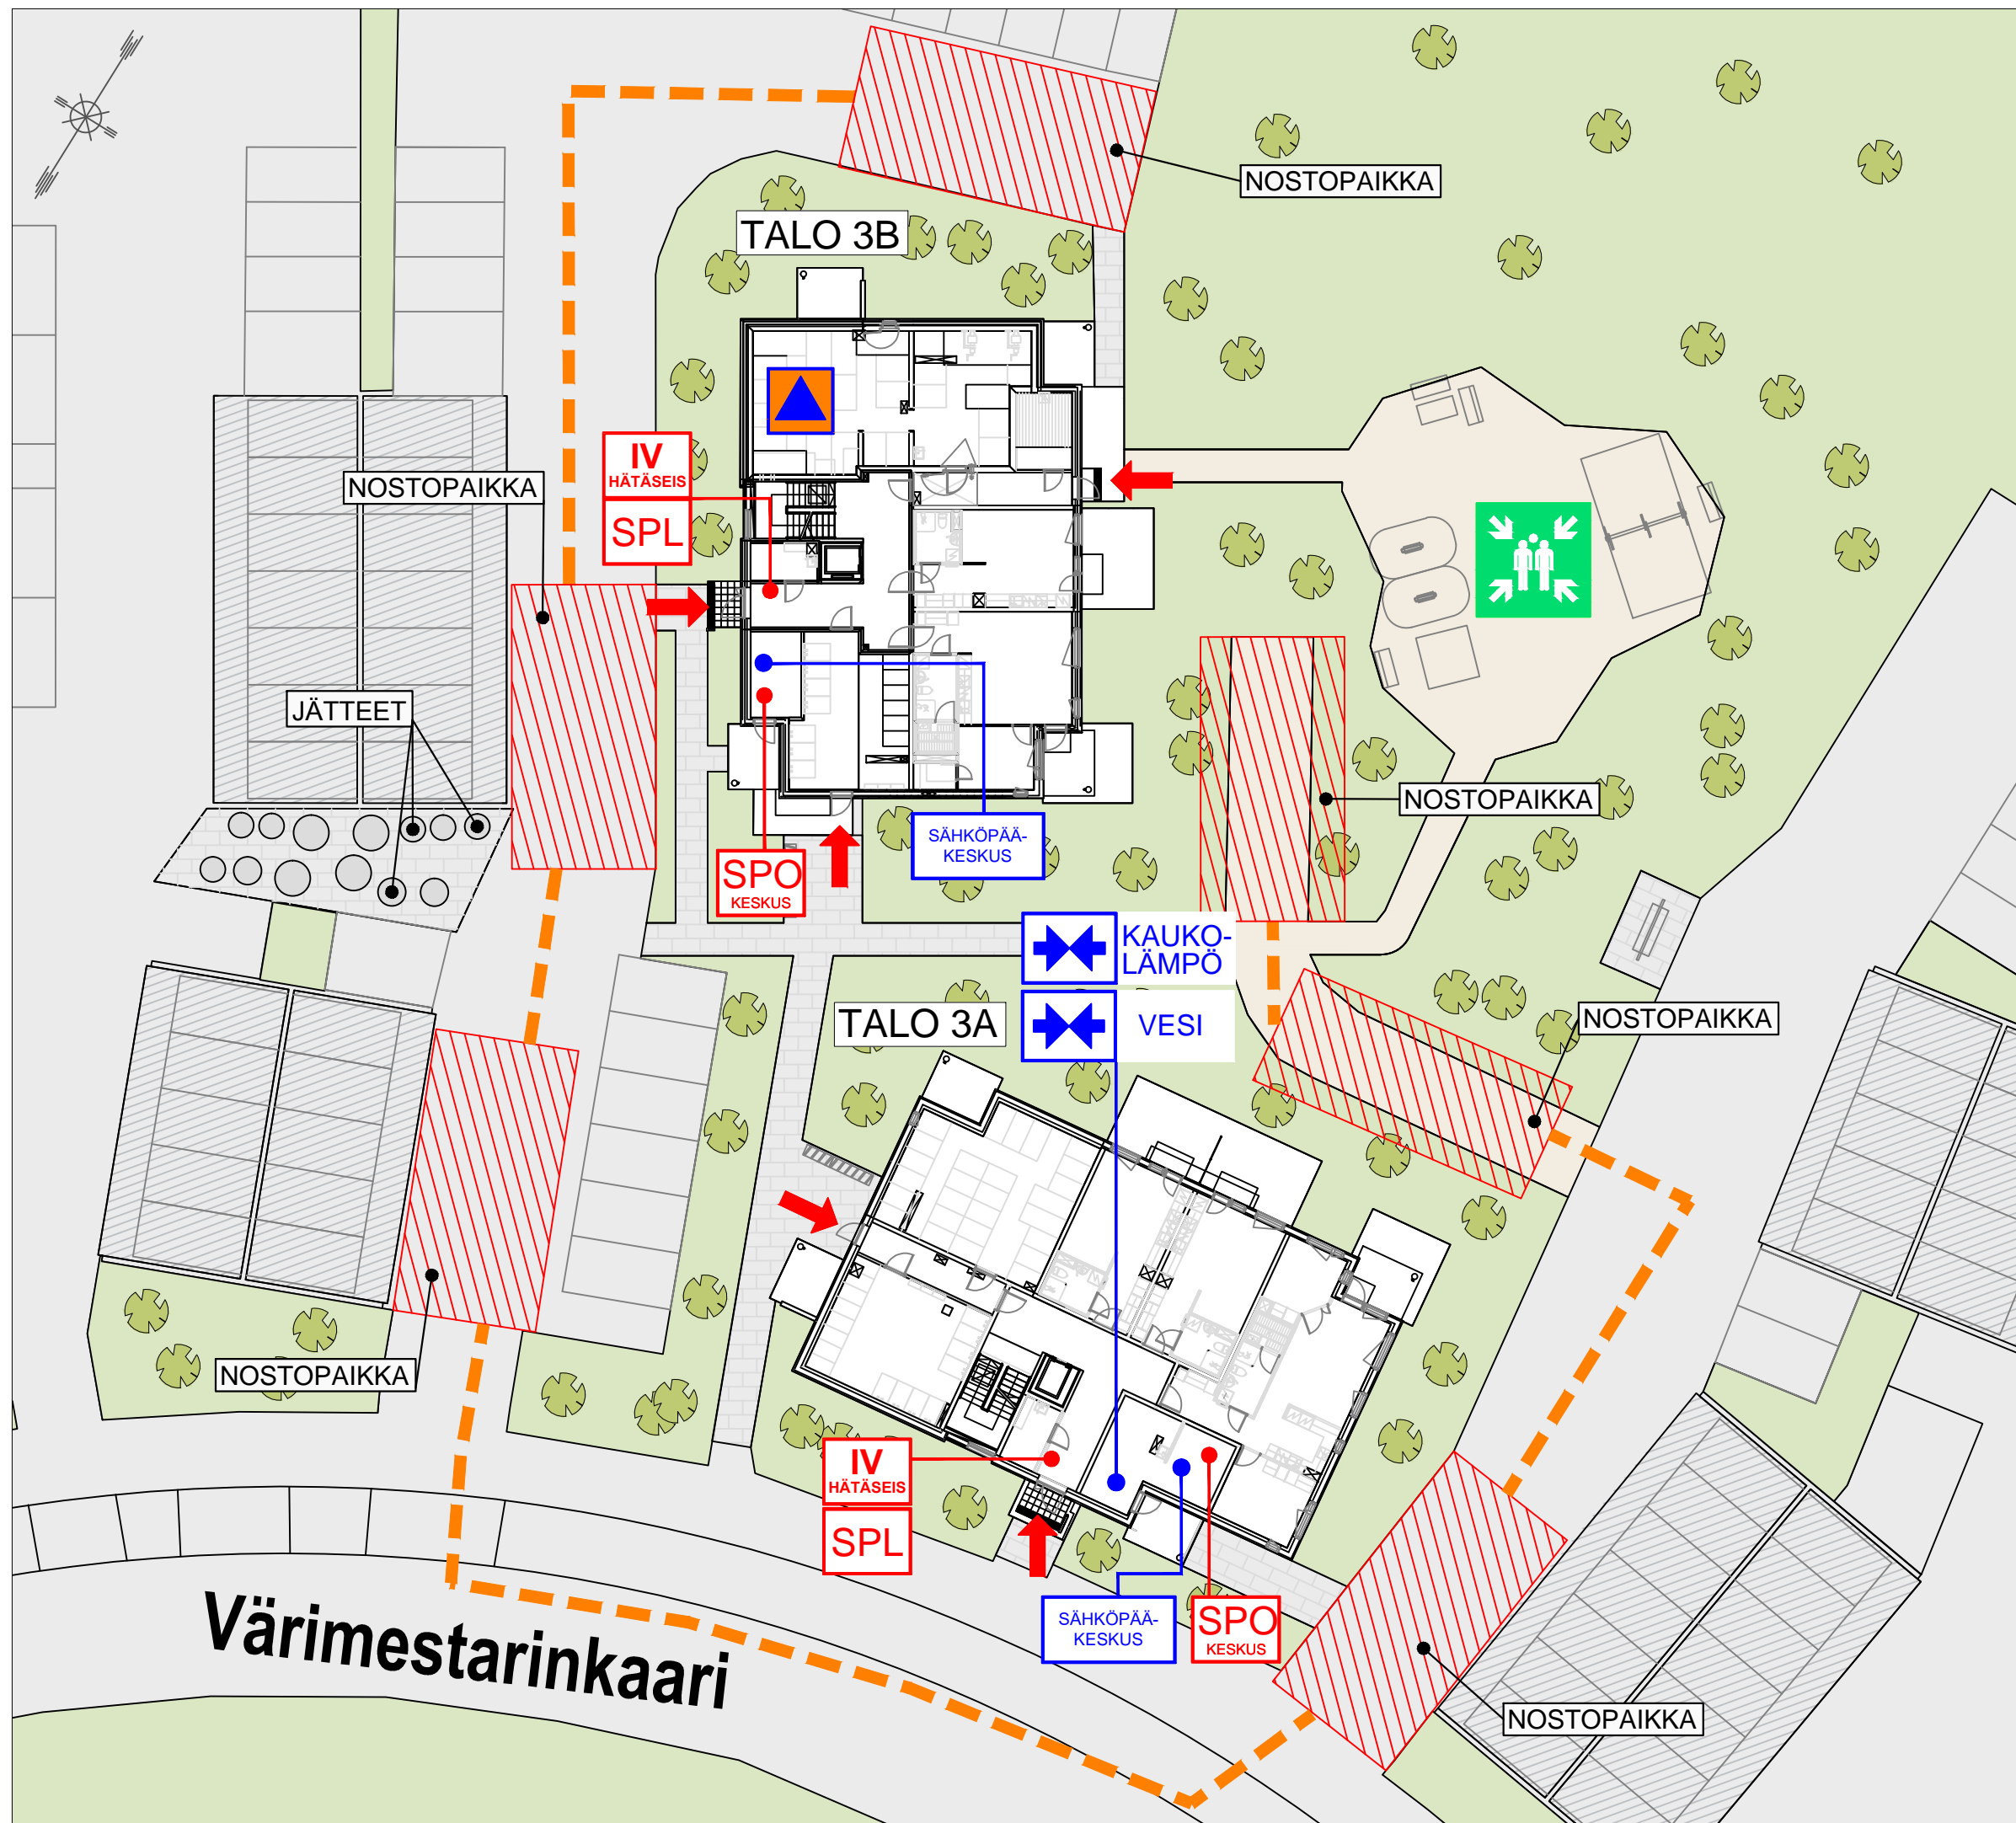
# Värimestarinkaari 3

Värimestarinkaari 3, 05800 Hyvinkää

## KOHDEOPASTE 1.kerros

### PIIRUSTUSMERKINNÄT:

-  Hyökkäystie
-  IV-hätäseis
-  Savunpoistonlaukaisin
-  Savunpoiston-ohjauskeskus
-  Pääsulku kaukolämpö
-  Pääsulku vesi
-  Sähköpääkeskus
-  Väestönsuoja
-  Nostopaikka
-  Pelastustie
-  Kokoontumispaikka



Värimestarinkaari